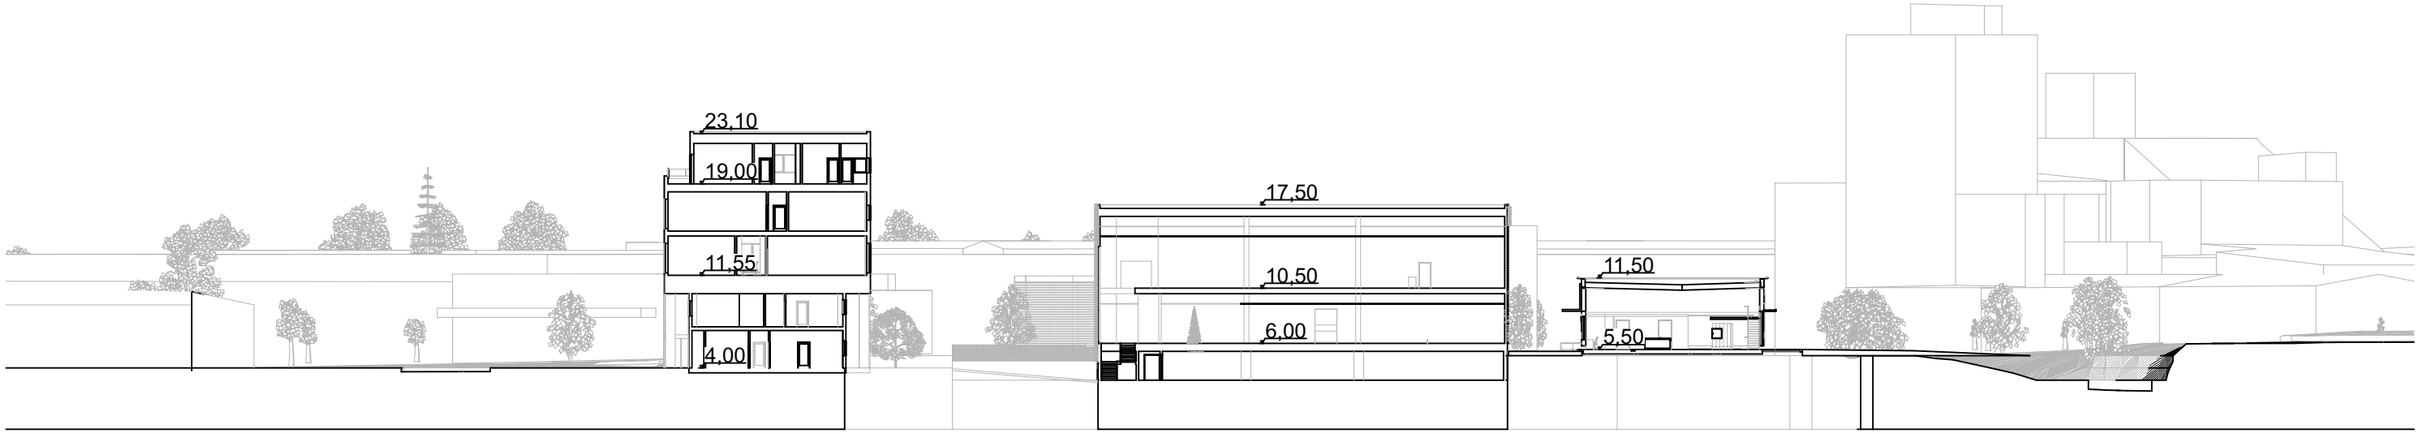

Snitt B 1:500

ANGITT MÅLESTOKK GJELDER KUN I A3 FORMAT

ARKITEKT:
rak arkitektur as
vidars gt 5 0452 oslo tlf 94397481 post@rakark.no

Nr.	Dato	Revisjonen gjelder	Sign.

ADRESSE.: Wessels veg, 7502 Stjørdal

GNR./BNR.: 83/95 83/110 83/111 83/120

STATUS: Skisseprosjekt

TEGNER: gs

KONTROLL: kst

DATO: 22.10.2024

466 Sjøsiden Stjørdal

TEGNING: Snitt B Kotehøyder

MÅLESTOKK: 1:500

TEGNINGSNR.: E-05-A3-201