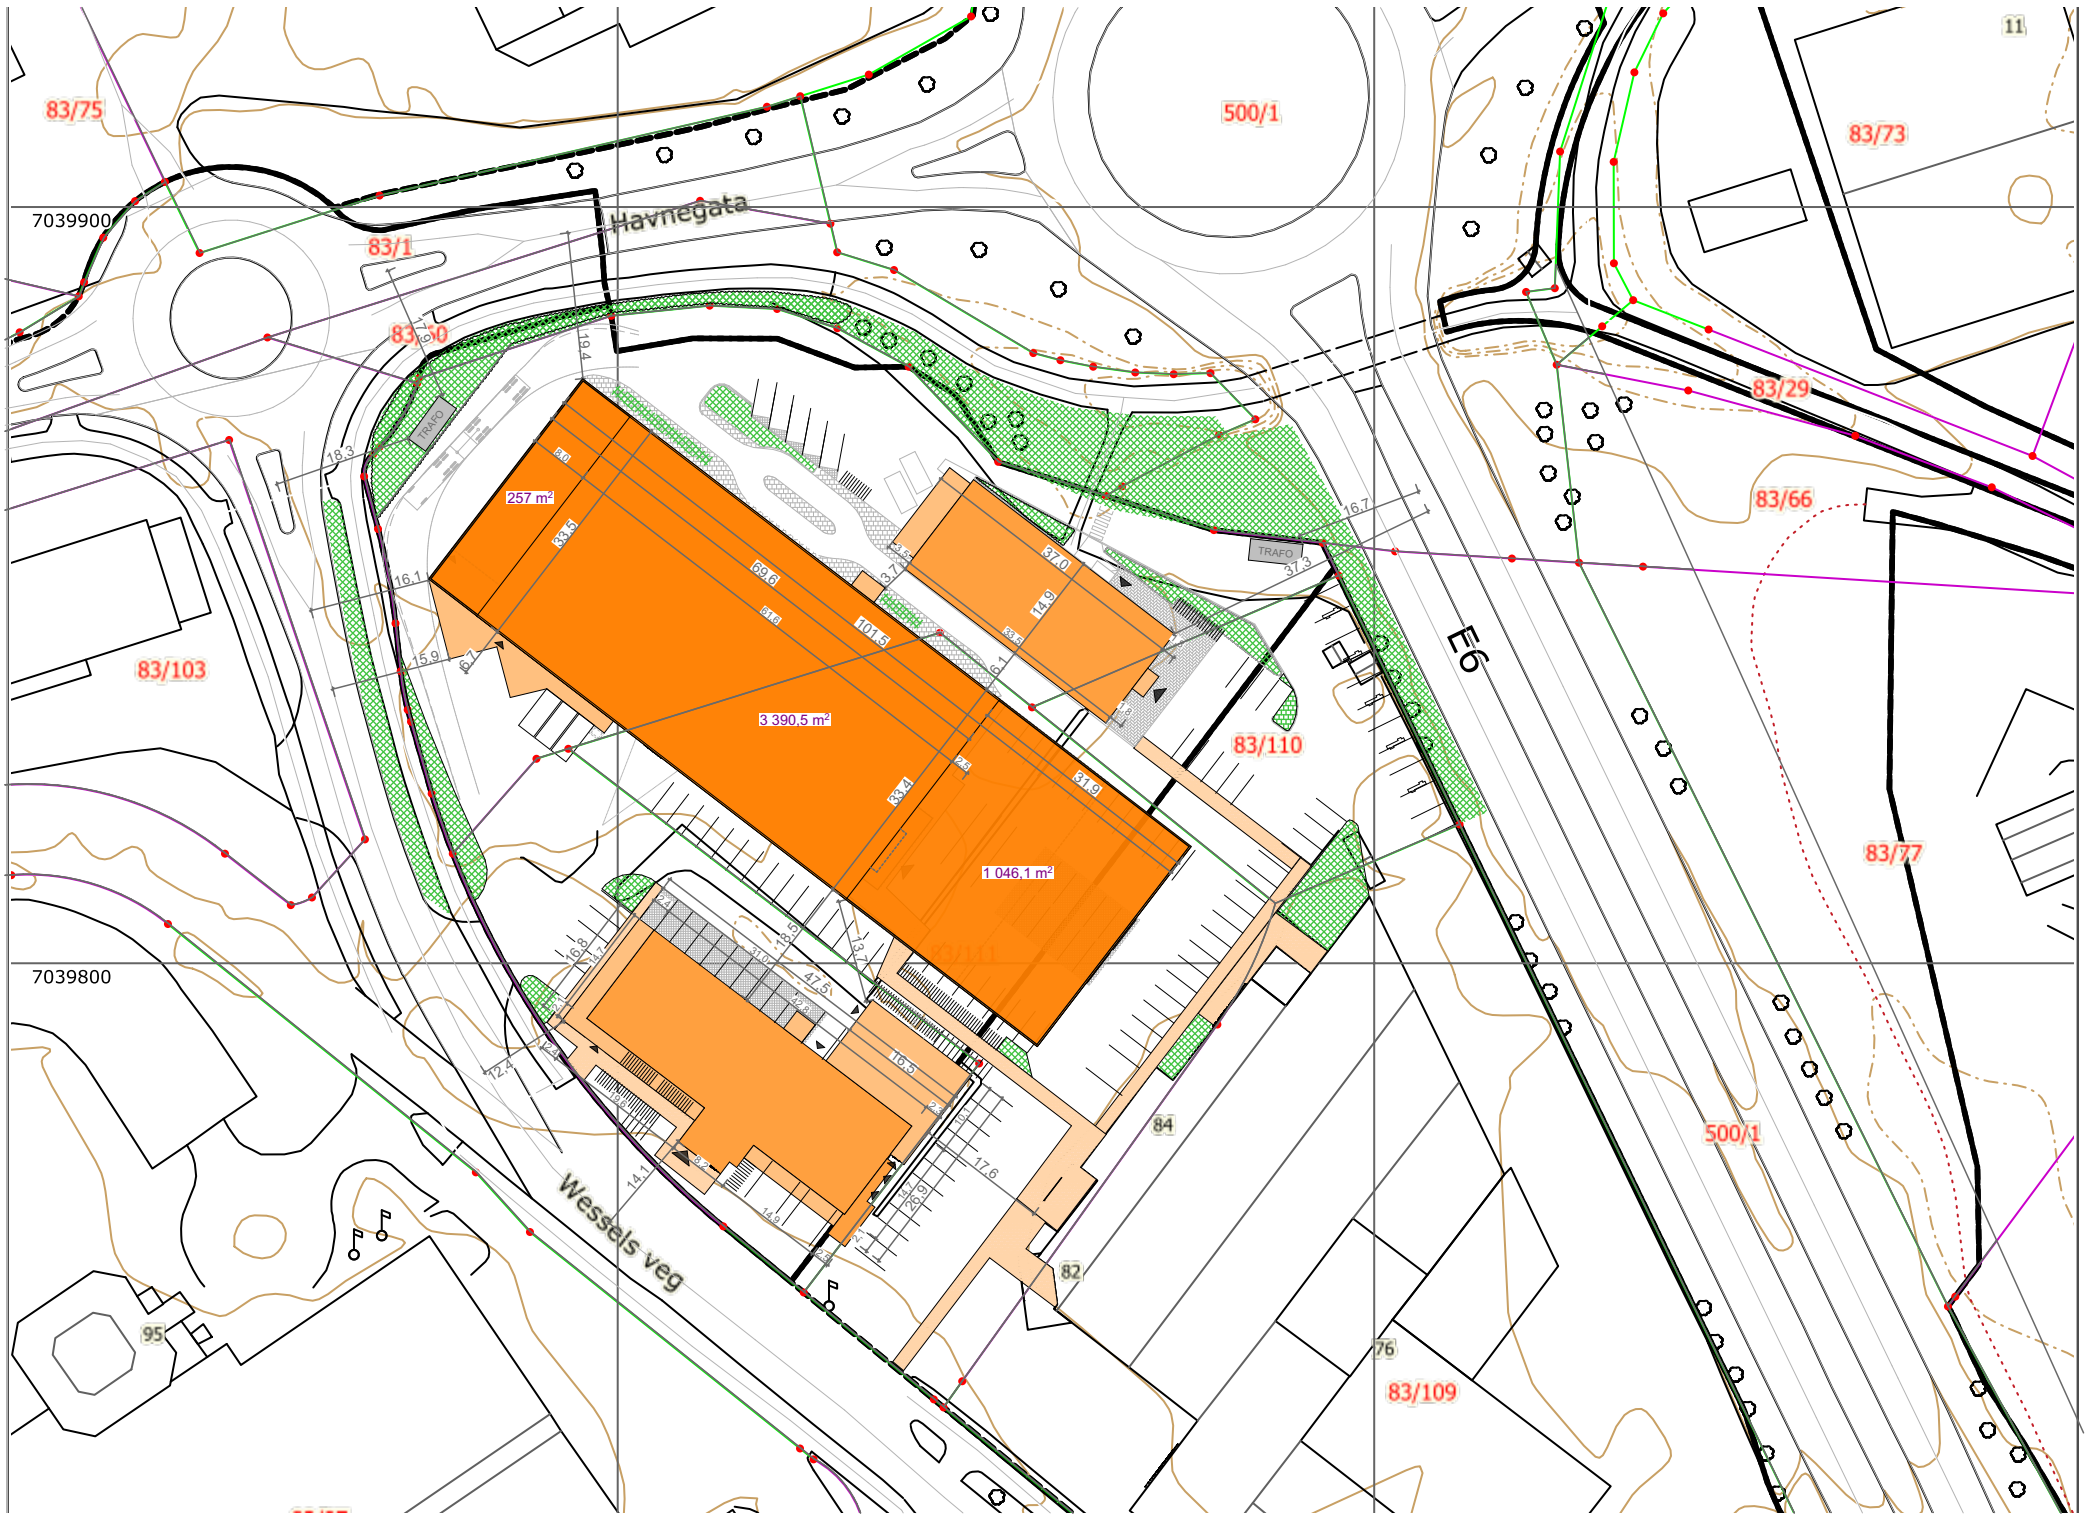

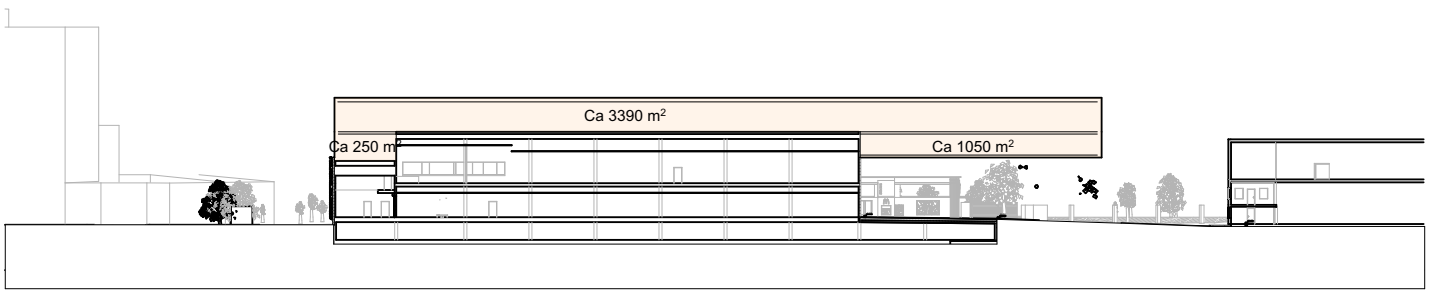

Totalt ca 4690 m²

ANGITT MÅLESTOKK GJELDER KUN I A3 FORMAT

ARKITEKT:	Nr.	Dato	Revisjonen gjelder	Sign.	ADRESSE.:	GNR./BNR.:	STATUS:	TEGNER:	KONTROLL:	DATO:
rak arkitektur as vidars gt 5 0452 oslo tlf 94397481 post@rakark.no					Wessels veg, 7502 Stjørdal	83/95 83/110 83/111 83/120	Byggemelding	GS	KST	20.12.2024
							466 Sjøsiden Stjørdal			MÅLESTOKK: 1:1000
							TEGNING: Situasjonsplan fremtidig utnyttelse			TEGNINGSNR.: D-01-A3-001