



## Normalprofil gang- og sykkelveg med åpen drenering

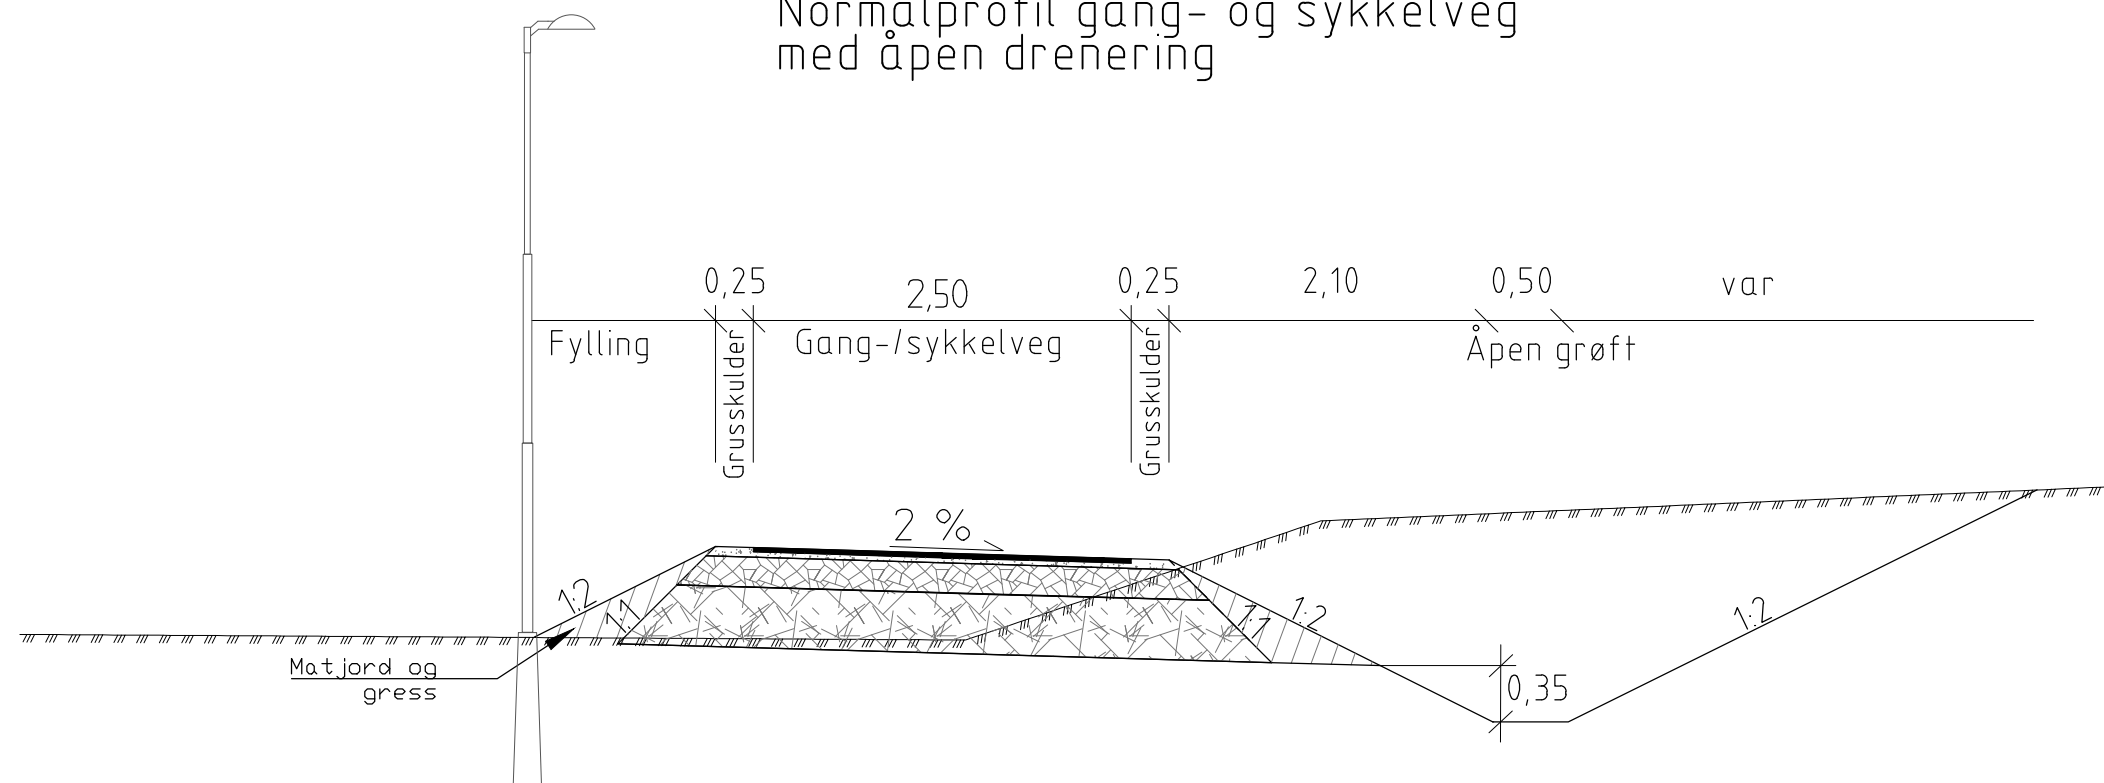

## Overbygning gang- og sykkelveg

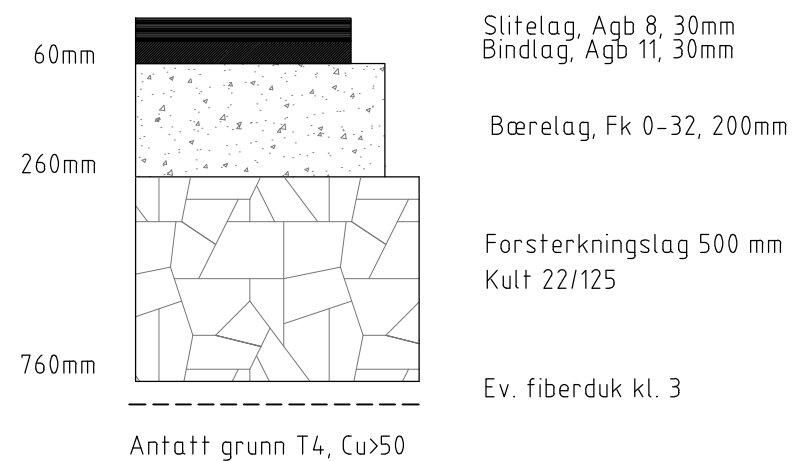

Revisjon	Revisjonen gjelder	Utarb	Kontr	Godkjent	Rev. dato
Godkjent	arbeids-tegning				
Saksnr.		Utført av:		Tegningsdato	
NyeVeier		RAMBOLL		24.05.2024	
Bestiller		Produsert for		Nye Veier	
Gang- og sykkelveg Vallsdalen - Skatvalkrysset		Prosjektnummer		Arkivreferanse	
Normalprofil og overbygning		Byggverk nummer		Koordinatsystem	
				UTM32	
				Høydesystem	
				NN2000	
				Målestokk A1	
				1:25	
Reguleringsplan		Høiv målestokk A3		1:50	
Utarbeidet av	Kontrollert av	Godkjent av	Konsulentarkiv	Tegningsnummer/	revisjon
ANBL		EOHTBG	RNO2023N01318	F01	