


Fasade Sør-Vest



Fasade Nord-Vest

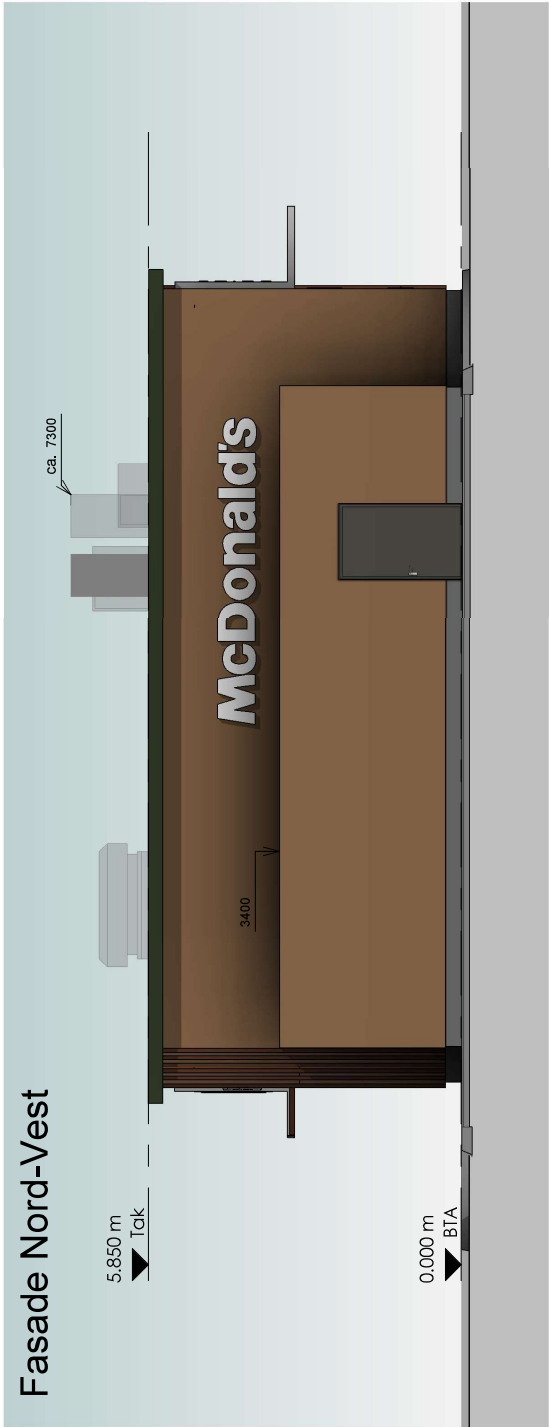

McDonald's Sjøsiden, Stjørdal

gmr./bmr. 83/123

FAG	PROSJEKTFASE	DRYTO	TEGN.KONTNR.	FELLSKALA A3
ARK	Søknadstegninger	12.12.24	NC	Mål 1 : 100

• LINJE ARKITEKTUR	Restaurert, nybygg
F. Sør-Vest og Nord-Vest	REV.
A23-01	