

TEGNFORKLARING

Bebyggelse og anlegg

a.1) Sikringssoner

Friskt

1. Bebyggelse og anlegg

BFR Fritidsbebyggelse
BVF Vannforsyningsanlegg

2. Samferdselsanlegg og teknisk infrastruktur


F_SV Veg
F_SPA Parkering

Linjetyper

- Planens begrensning
- Formalsgrense
- Måle- og avstandslinje
- Byggegrense
- Frisktilinje
- Regulert senterlinje
- Grense for sikringssone
- Regulert kant kjørebane
- Regulert tomtegrense

Symboler


Avkjørsel (inn - og utkjøring)

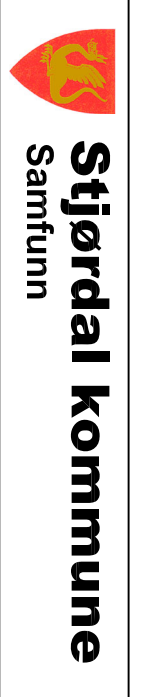

DETALJREGULERING FOR 5024 Viksjøen hytteområder

REGULERINGSSTEMPEL SER FRÅLØST SOM VEDLEGG

Målestokk: 1 : 1000

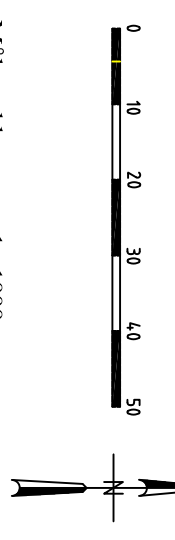

REVISION	Dato	SAKSJ/TEGN
1		

Saksbehandling i følge plan- og bygningsloven	Saksnr.	Dato	SAKSJ/TEGN
Oppstartsvarsel			
1.gangs behandling i komite plan			
Offentlig ettersyn			
2.gangs behandling i komite plan			
Vedtak kommunestyret			
Kunngjøring			
Utarbeidelse: Thomas Meldal og Stjørdal kommune	Tegn	Dato	SAKSJ/TEGN
	1	08.08.2024	BHG/TM