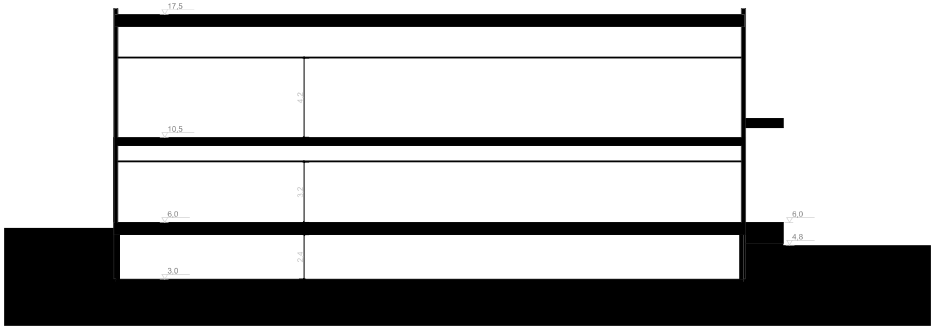

Snitt A 1:200

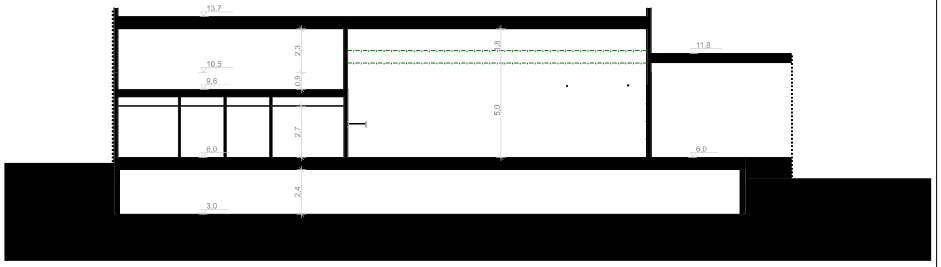

Snitt C 1:200

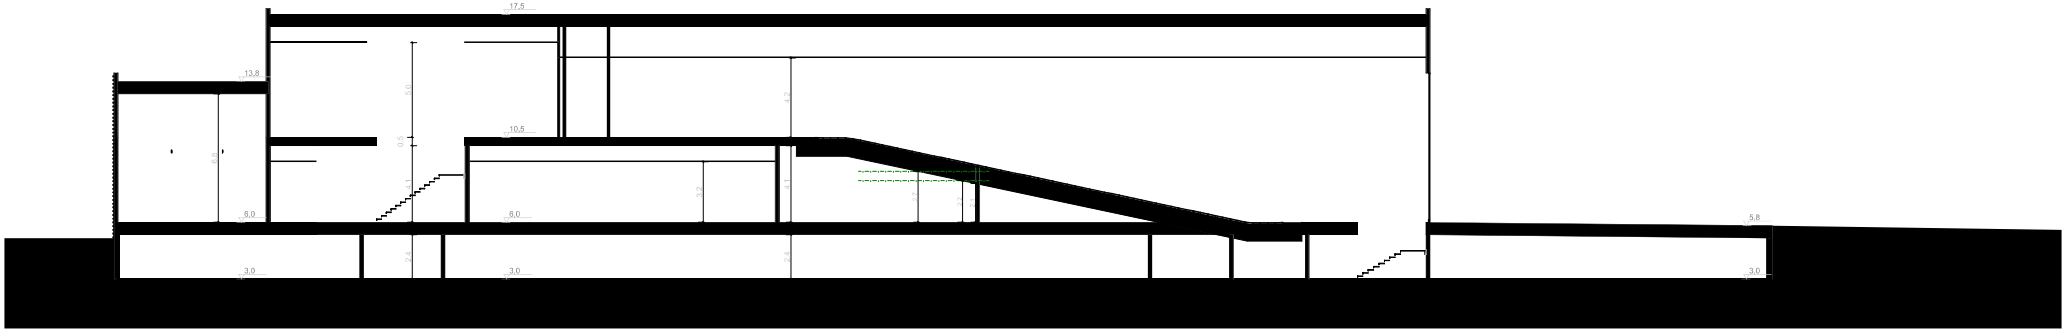

Snitt B 1:200

ANGITT MÅLESTOKK GJELDER KUN I A3 FORMAT

ARKITEKT:

rak arkitektur as

vidars gt 5 0452 oslo tlf 94397481 post@rakark.no

Nr.	Dato	Revisjonen gjelder	Sign.

ADRESSE:
Wessels veg 88, 7502 Stjørdal

GNR./BNR.:
83/111 83/120

STATUS:
Byggemelding

TEGNER: XX

KONTROLL: XX

Byll ut XX i layoutinfo

466 Wesselsveg 84

TEGNING:
Snitt A, B og C

MÅLESTOKK:
1:200

TEGNINGSNR.:
E-05-A3-201