



Profil indre veg/gate

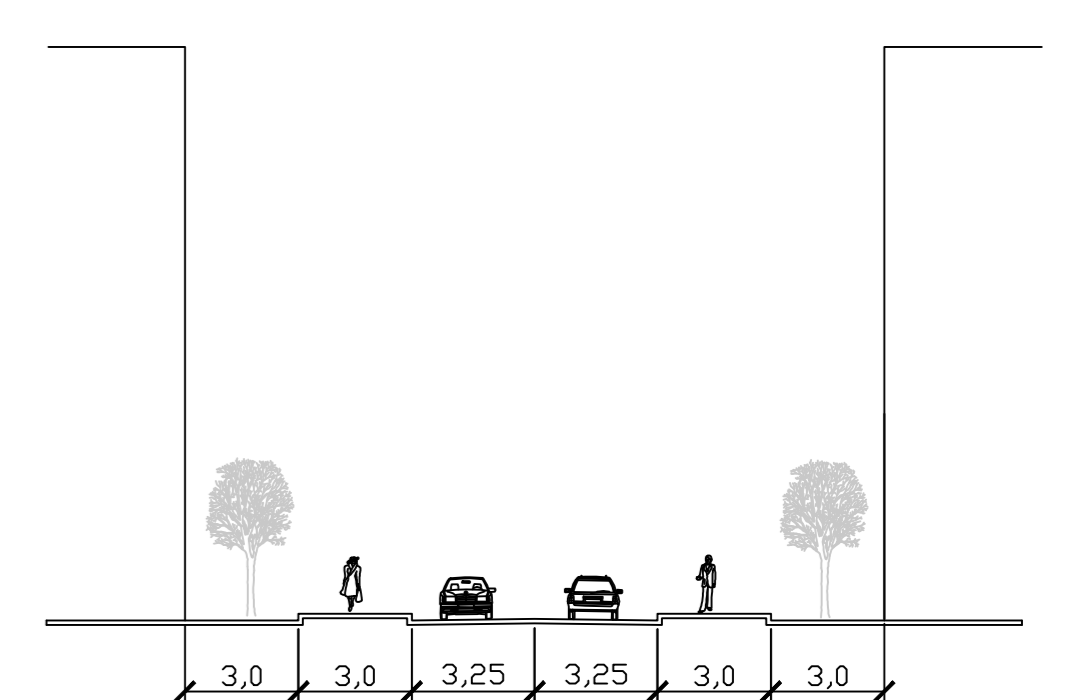

Profil Wessels veg

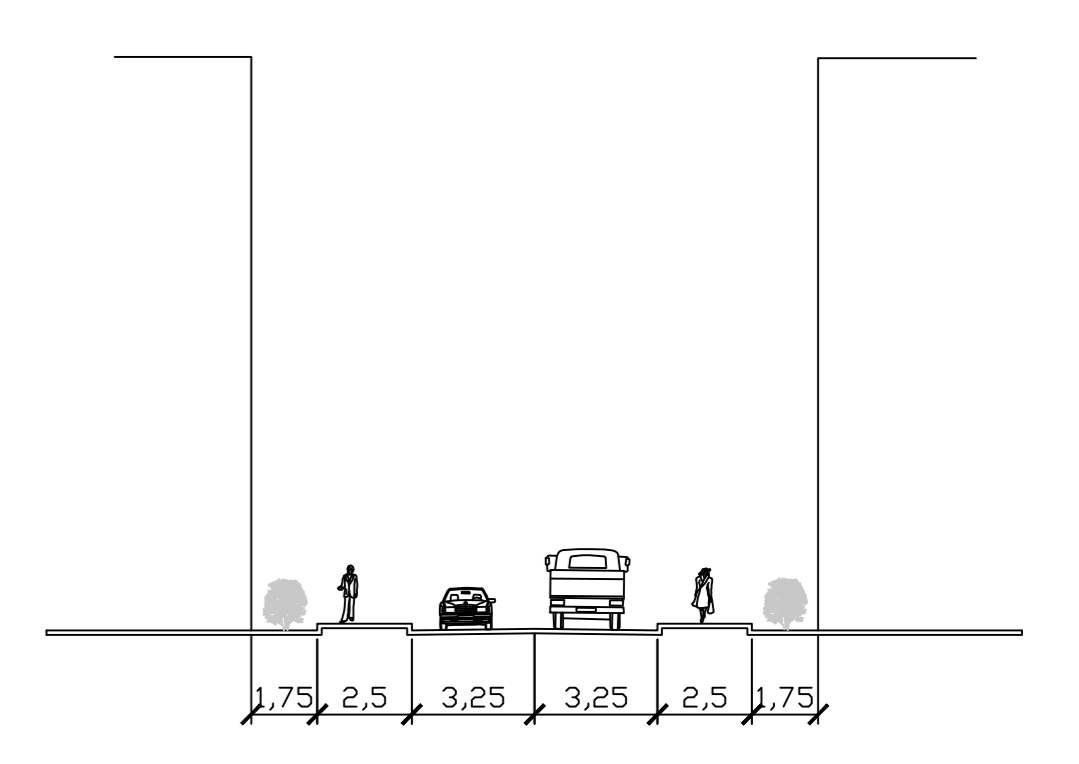

Profil Wessels veg ved Plantasjen

TEGNFORKLARING

Reguleringsbestemmelser

Bygeområder PBL 1985

- Områder for forretning PBL 1985
- Områder for kontor PBL 1985

Bygeområder PBL 1985

- Garasjeanlegg PBL 1985

Offentlige trafikkområder PBL 1985

- Kjøreveg PBL 1985
- Annen veggrunn (som er nødv. for å sikre areal til veien) PBL 1985
- Gang-/sykkelveg PBL 1985
- Parkeringsplass PBL 1985

Spesialområder PBL 1985

- Vann- og avløpsanlegg PBL 1985
- Frisiktsone ved vei PBL 1985

Kombinerte formål PBL 1985

- Kontor/industri PBL 1985
- Annet kombinert formål PBL 1985

f) Sone for videreføring av reguleringsplan

- Gjeldende reguleringsplan skal fortsatt gjelde

Linjetyper

- Planens begrensning
- Formålsgrense
- Regulert kjørefelt
- Frisiktlinje
- Regulert kant kjørebane
- Byggelinje
- Regulert senterlinje
- Grense for sikringsone
- Avkjørsel - både inn og utkjørsel
- VEGSTENGING

Revisjon

Revisjon	Dato	Saksnr.	Signatur
Endring	17.11.2003		Mona
Et. faglig behandling	25.11.08		GRYKVE
Et. faglig behandling	25.05.09		GRYKVE
utdelt i møte (justert parkering/avkjørsel)	02.06.09		JUBJUB

Endring Tangen næringsområde 1-218C

Målestokk: 1:1000
 Kartblad: STJØRDAL kommune
 Forfattet av: 25.11.2008

Saksbehandling i følge plan- og bygningsloven

Dato	Saksnr.	Signatur
10.12.08	127/08	GRYKVE
17.12.09-25.01.09		
18.06.2009	46/09	

Vedtatt kommunestyret

18.06.2009 46/09

Stjørdal kommune
 Postboks

Saksbehandler: GRYKVE
 Tegningnummer: Tangen