
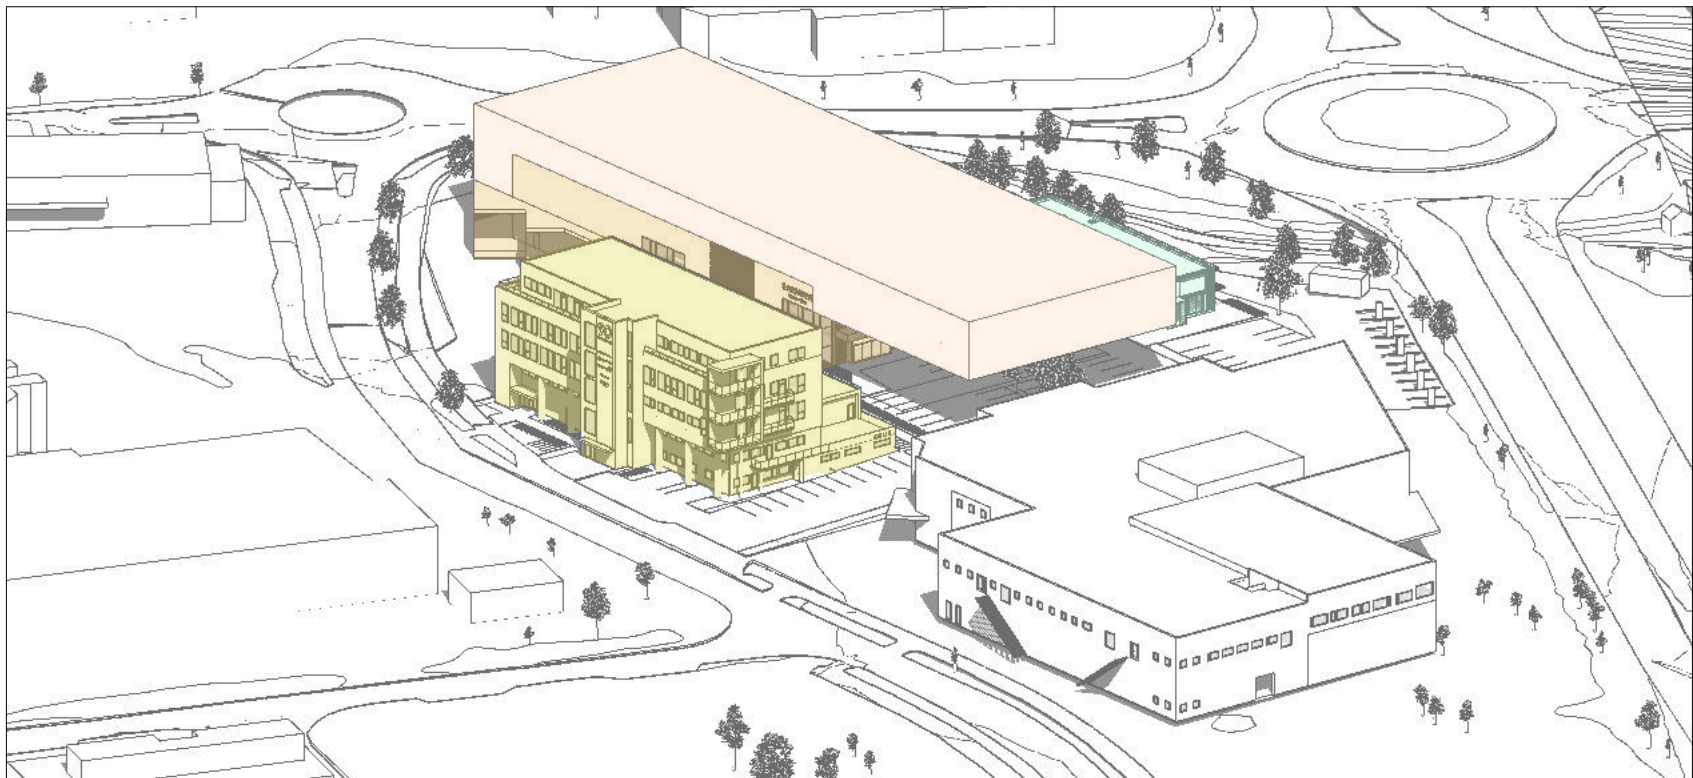


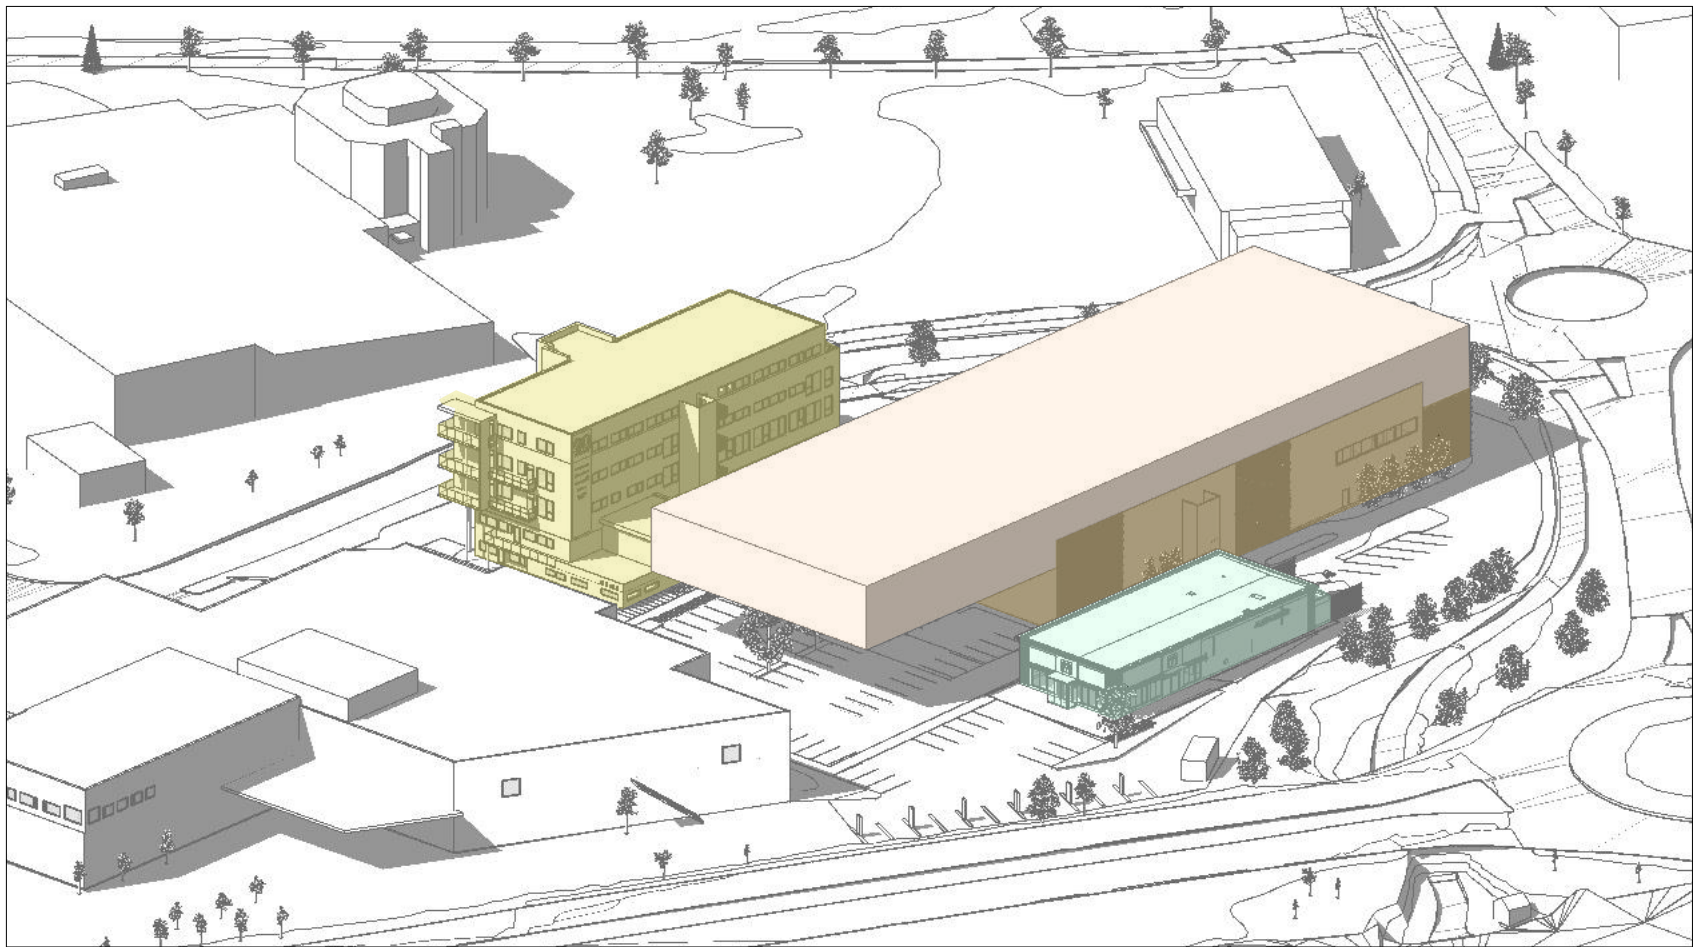

ANGITT MÅLESTOKK GJELDER KUN I A3 FORMAT

ARKITEKT:

rak arkitektur as
vidars gt 5 0452 oslo tlf 94397481 post@rakark.no

Nr.	Dato	Revisjonen gjelder	Sign.

ADRESSE.: Wessels veg, 7502 Stjørdal	GNR./BNR.: 83/95 83/110 83/111 83/120

STATUS: Byggemelding
466 Sjøsiden Stjørdal
TEGNING: Fremtidig utnyttelse 1

TEGNER: GS	KONTROLL: KST	DATO: 20.12.2024

MÅLESTOKK: 1:200
TEGNINGSNR.: A3-208