



Statens vegvesen

Planendring


Til: Stjørdal kommune, ved sektor areal og miljø
Fra: Statens vegvesen, plan og utbygging område Midt

Saksbehandler/telefon:
Kine Nilssen/92050476
Vår dato: 23.09.2024
Vår referanse: 22/35581


Søknad om mindre reguleringsendring ved Bergskeiva, E14 ny g/s-veg Stjørdal – Hegramo

Statens vegvesen, plan og utbygging område Midt søker om endring av plan 5035_1-280, vedtatt 07.10.2021, etter reglene i plan og bygningsloven § 12-14. Hensikten med reguleringsendringen er å bygge en busslomme tilpasset dagens standard. Dagens regulerte løsning gjenbraker dagens bussholdeplass, vi ønsker heller å utvide denne for å tilrettelegge for kollektivtransporten og bedre trafikksikkerheten ved å bedre siktforholdene for buss.

Utsnitt av gjeldene plan

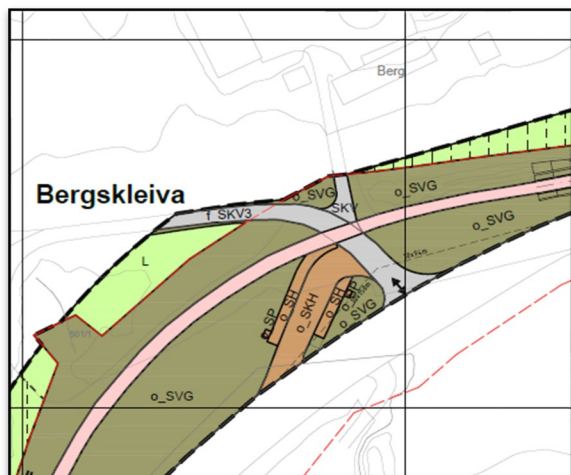

Endring i plankartet:

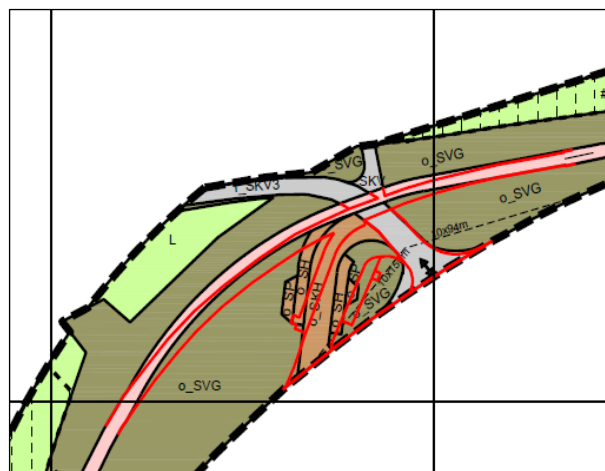

De røde strekene i utsnittet for endring viser gammel regulert løsning, mens plankartet viser foreslår ny løsning. Endringen omfatter noe større areal for bussholdeplass og tilknyttet avkjørsel. Gang/sykkel-veg blir som følge av dette flyttet ca 3 m lenger nord. Vedlagt ligger plantegninger som viser endret arealbruk. SOSI-fil over endringen leveres kommunen. Det blir ingen endring i bestemmelsene.

Endring i flateareal fra vedtatt reg plan:


GS til Grønt: 180m²
Kollektiv til Grønt: 121m²
Grønt til GS: 204m²
Grønt til kollektiv: 95m²
Grønt til veg: 29m²

Etter kommunens vurdering kan søknaden behandles som en forenkla endring etter § 12-14. Endringen berører ikke hensynet til viktig natur- og friluftsområder. Endringen går ikke utover hovedrammen til planen, og vil ikke påvirke gjennomføringen av planen for øvrig. Endringen er ikke nabovarslet da den ikke berører naboene av veggen. Bussoperatør stiller seg positive til endringen.


Vedlagt ligger kart over arealendringen



Kine Nilssen
Prosjekteringsleder E14 ny g/s-veg Stjørdal - Hegramo
Statens vegvesen

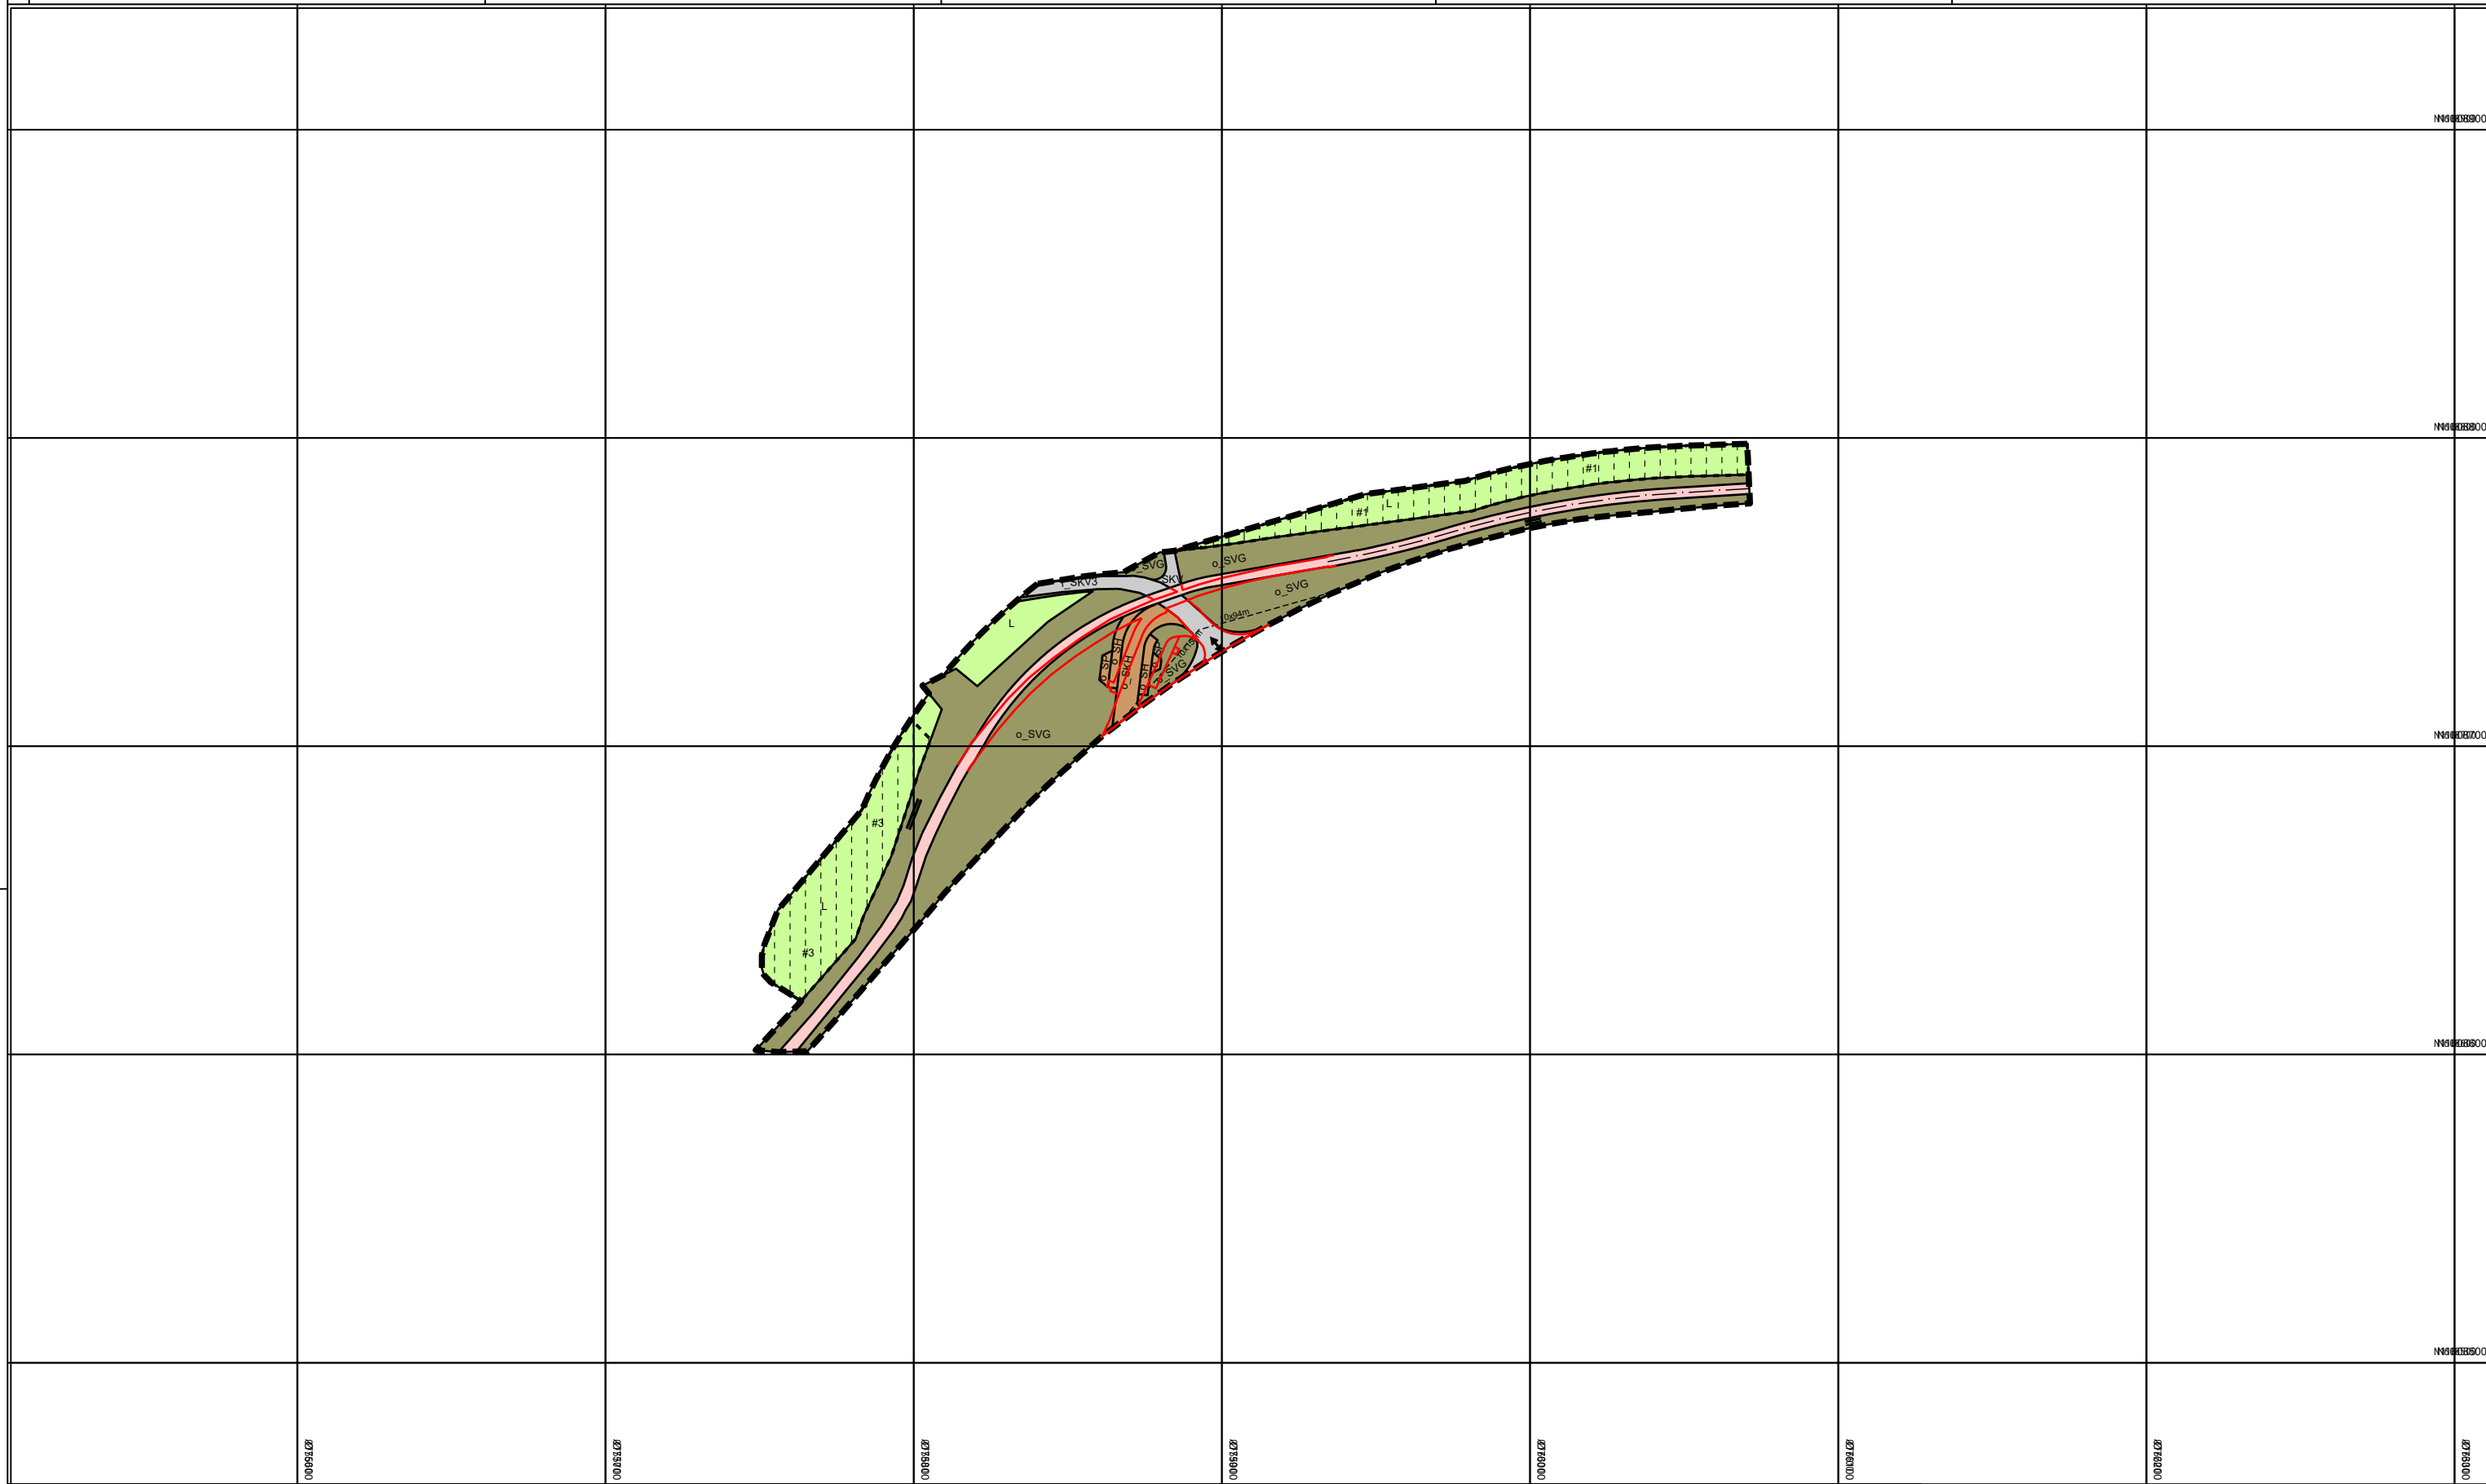

Tegnforklaring

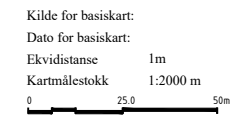

Kilde for basiskart:
 Dato for basiskart:
 Ekvidistanse 1m
 Kartmålestokk 1:2000 m

Revisjon	Dato	Saksnr.	Signatur
Plannavn			
Forslag til reguleringsplan		PlanID:	
		Kartgrunnlag:	
		Kartreferanse:	ETRS89.UTM-32N
		Høydegrunnlag:	
Saksbehandling i følge plan- og bygningsloven			
Dato	Saksnr.	Signatur	
Dato for oppstartsmøte			
Kunngjøring oppstart av reguleringsplanarbeid			
Vedtatt om høring og offentlig ettersyn			
Periode for høring og offentlig ettersyn			
Vedtatt kommunestyret			
	Dato:	Utarbeidet av:	Tegningsnummer:
		Ola Nordmann	
	PROF - nummer:	Saksbehandler:	RO
		Kari Nordmann	






Endring i flateareal fra vedtatt reg plan:

GS til Grønnt	180m ²	Grønnt til GS	204m ²
Kollektiv til Grønnt	121m ²	Grønnt til kollektiv	95m ²
		Grønnt til veg	29m ²

vegmodell med arealforskjell
fra vedtatt regplan på FKB kart


Revisjon	Revisjonen gjelder	Utarb	Kontr	Godkjent	Rev. date
		Tegningsdato Bestiller Produsert for Produsert av Region			
Tegningstype, profil 0 - 1000		Prosjektnummer Prosjektfasennummer Arkivreferanse Målestokk A1-format			
Utarbeidet av		Kontrollert av		Godkjent av	
Konsulentarkiv		Koordinatystem EUREF89NTM/NN2000			
Tegningsnummer / revisjonsbøktav		B001			



Endring i flateareal fra vetatt reg plan:

GS til Grønnt	180m ²	Grønnt til GS	204m ²
Kollektiv til Grønnt	121m ²	Grønnt til kollektiv	95m ²
		Grønnt til veg	29m ²

vegmodell med arealforskjell fra vedtatt regplan på ortofoto.

Revisjon	Revisjonen gjelder	Utarb	Kontr	Godkjent	Rev. date
		Tegningsdato Bestiller Produsert for Produsert av Region			
Tegningstype, profil 0 - 1000		Prosjektnummer Prosjektfasenummer Arkivreferanse Målestokk A1-format			
Utarbeidet av		Kontrollert av	Godkjent av	Konsulentarkiv	
				Koordinatystem EUREF89NTM/INN2000 Tegningsnummer / revisjonsboksnavn B001	




vegmodell på ortofoto.

Endring i flateareal fra vetatt reg plan:

GS til Grønnt	180m ²	Grønnt til GS	204m ²
Kollektiv til Grønnt	121m ²	Grønnt til kollektiv	95m ²
		Grønnt til veg	29m ²


Revisjon	Revisjonen gjelder	Utarb	Kontr	Godkjent	Rev. date
		Tegningsdato			
		Bestiller			
		Prosjekt for			
		Region			
		Prosjekt av			
		Prosjektnummer			
		Prosjektfasennummer			
		Arkivreferanse			
		Målestokk A1-format			
		Koordinatsystem			
		EUREF89NTM/INN2000			
Utarbeidet av	Kontrollert av	Godkjent av	Konsulentarkiv		
		Tegningsnummer /		revisjonsbokstav	
		B001			

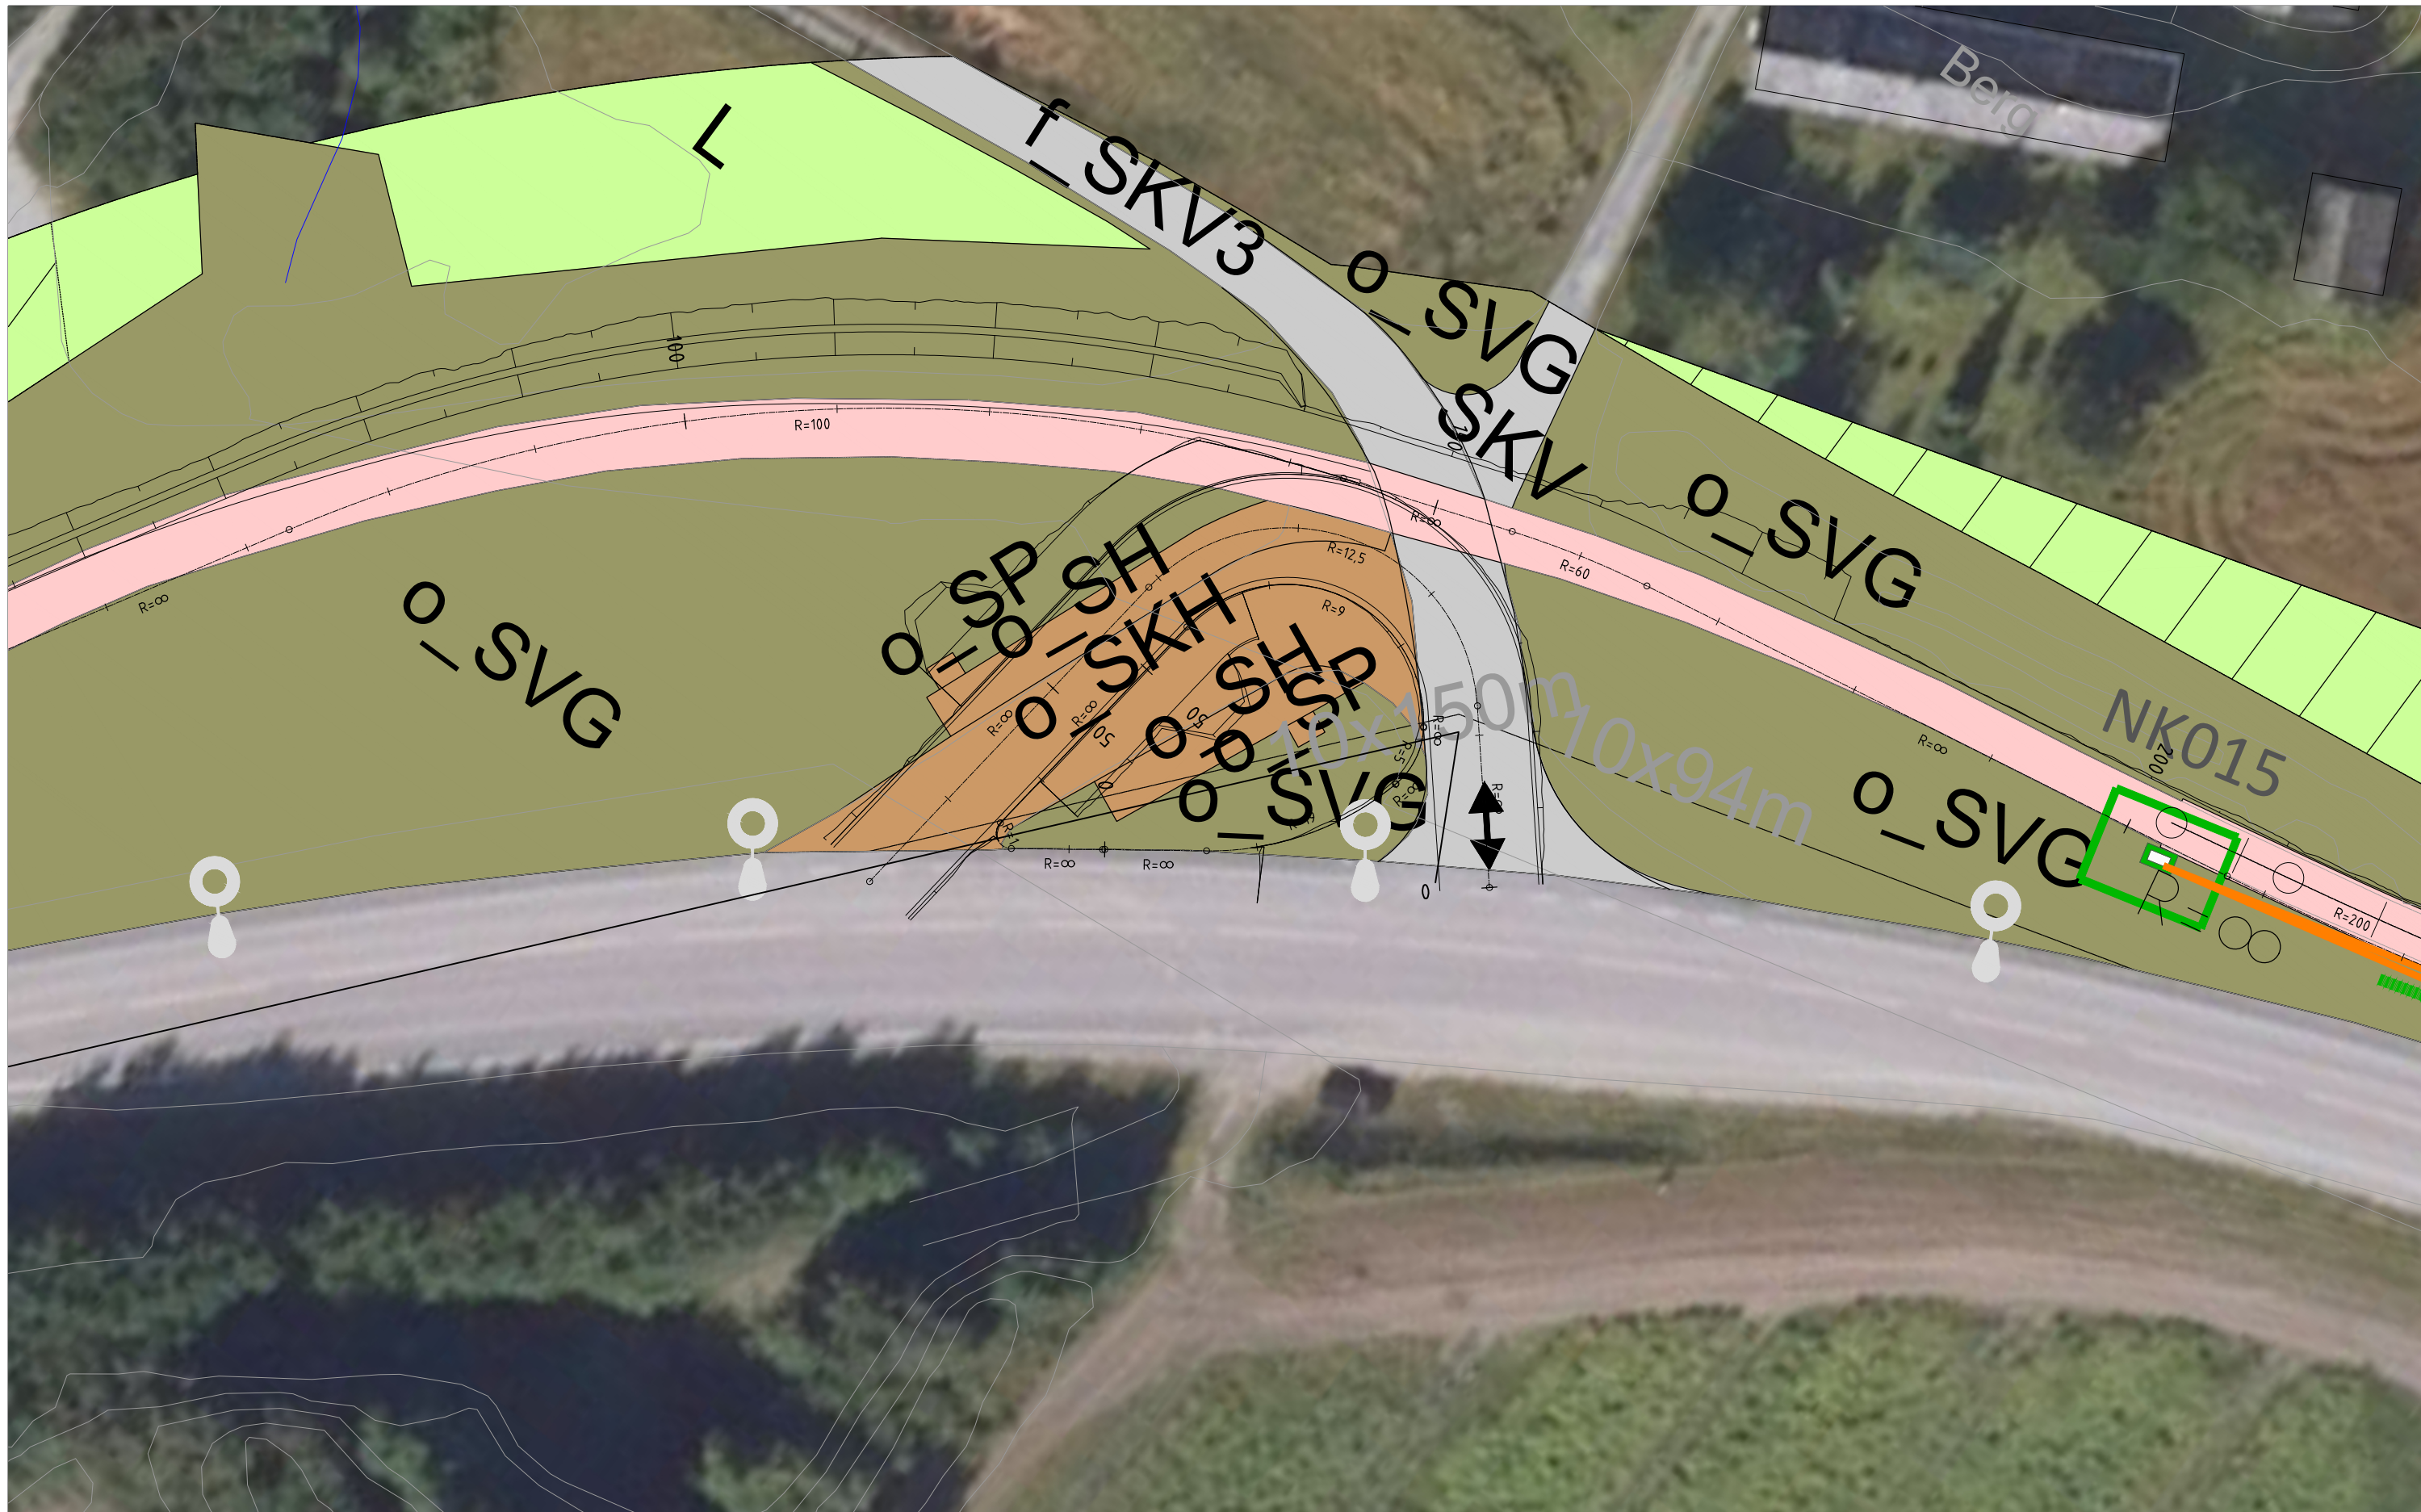

vegmodell på vedtatt regplan.

Endring i flateareal fra vedtatt reg plan:

GS til Grønnt	180m ²	Grønnt til GS	204m ²
Kollektiv til Grønnt	121m ²	Grønnt til kollektiv	95m ²
		Grønnt til veg	29m ²

Revisjon	Revisjonen gjelder	Utarb	Kontr	Godkjent	Rev. date
		Tegningsdato			
		Bestiller			
		Prosjekt for			
		Region			
		Prosjekt av			
		Prosjektnummer			
		Prosjektfasennummer			
		Arkivreferanse			
		Målestokk A1-format			
		Koordinatsystem			
		EUREF89NTM/INN2000			
Utarbeidet av	Kontrollert av	Godkjent av	Konsulentarkiv		
		Tegningsnummer / revisjonsbøksnavn			
		B001			