


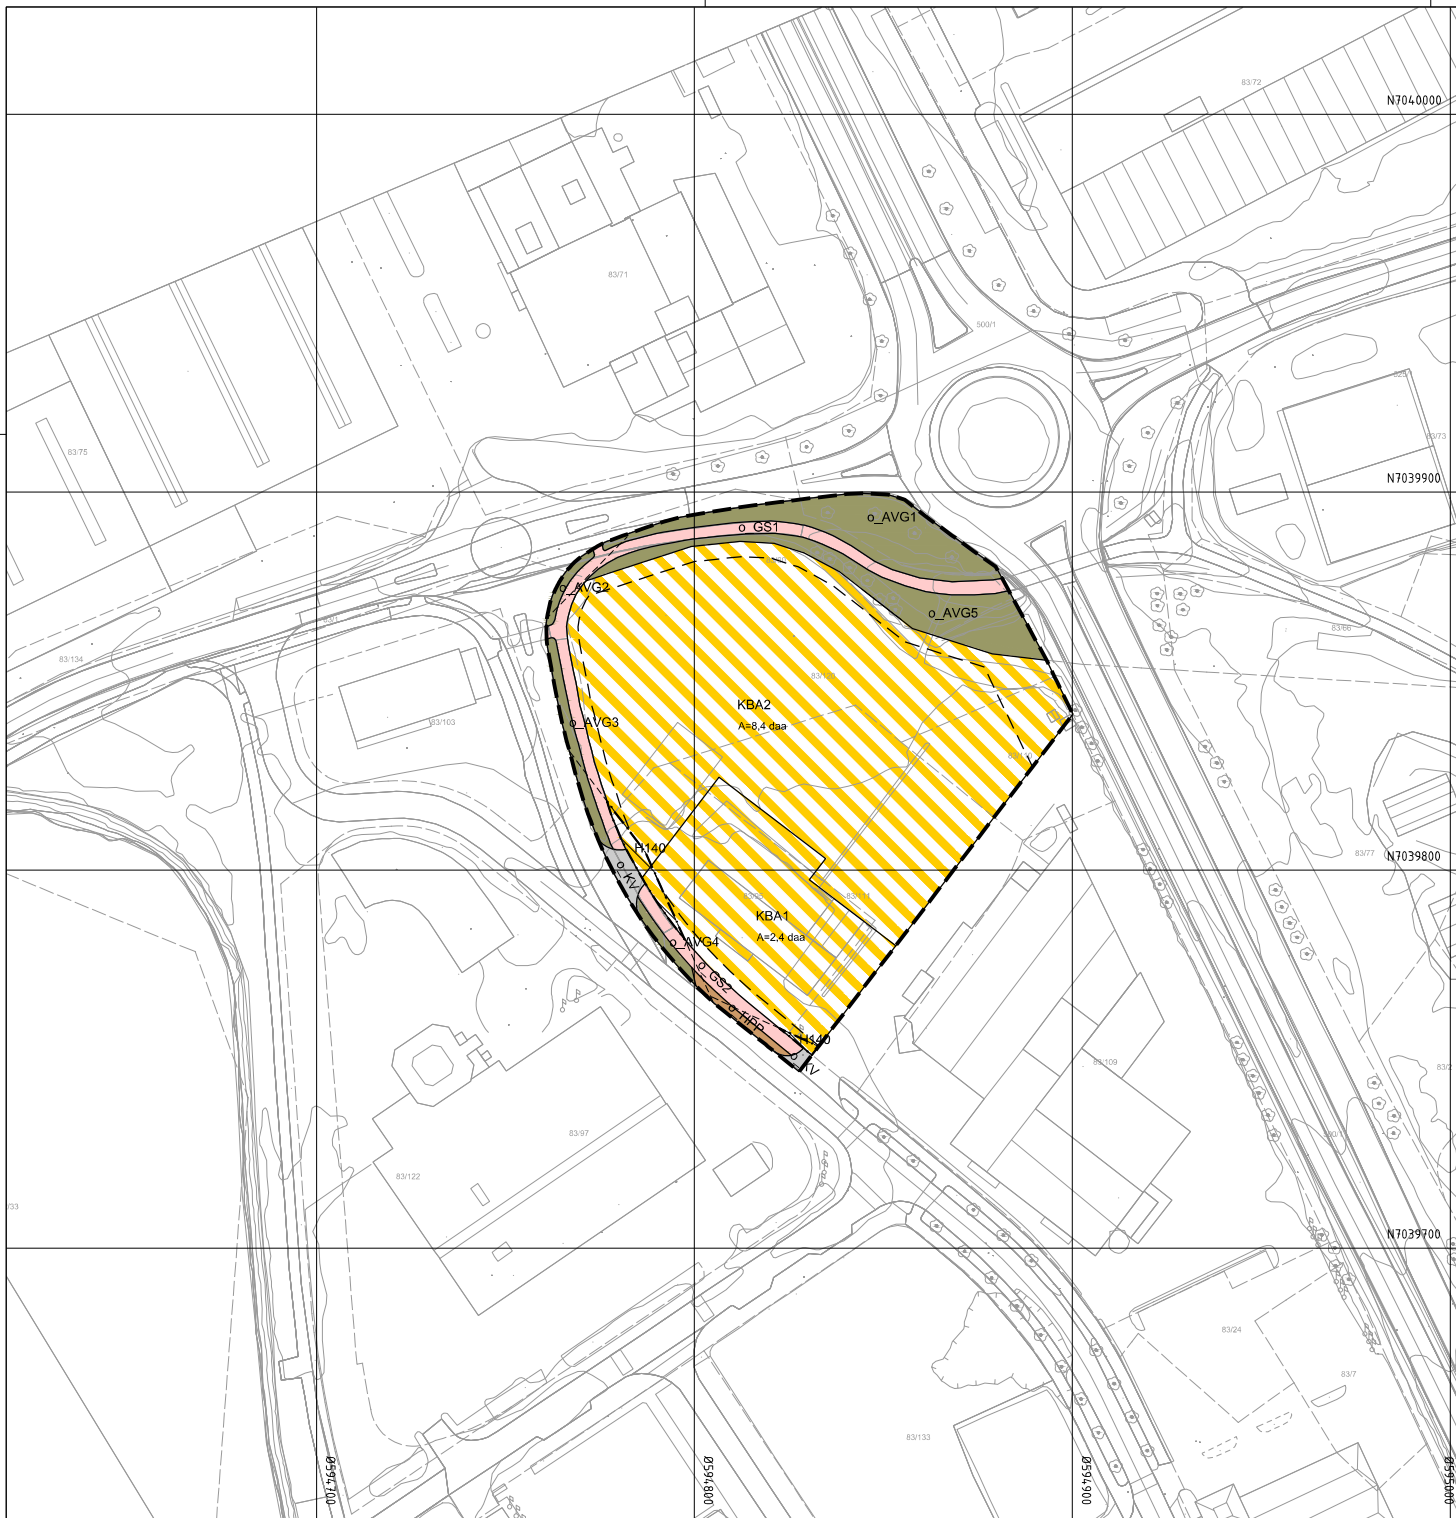

Tegnforklaring

Reguleringsplan PBL 2008

§12-5. Nr. 1 - Bebyggelse og anlegg

KBA Kombinert bebyggelse og anleggsformål

§12-5. Nr. 2 - Samferdselsanlegg og teknisk infrastruktur

KV Kjøreveg
GS Gang-/sykkelveg
AVG Annen veggrunn - grøntareal
HPP Holdeplass/plattform

§12-6 - Hensynssoner

N140 Frisikt

Linjesymbol

--- Plangrense
--- Formålgrense
--- Grense for sikringszone
--- Byggegrense
--- Frisiktlinje

Kartopplysninger

Kilde for basiskart: Nordeca
Dato for basiskart: 29.08.2024
Koordinatsystem: ETRS89.UTM-32N
Høydegrunnlag: NN2000

Ekvidistanse: 1m
Kartmålestokk: 1:1000
0 25 50m



Detaljregulering

SJØSIDEN

Sjørdal
kommune

Med tilhørende reguleringsbestemmelser

Arealplan-ID:
5040

Forslagsstiller:
ONYX Eiendom

SAKSBEHANDLING ETTER PLAN- OG BYGNINGSLOVEN

SAKS-NR	DATO	SIGN
Dato XXX	Revisjon XXX	
Dato XXX	Revisjon XXX	
Dato XXX	Revisjon XXX	
Kommunestyret sitt vedtak		
Ny 2. gang behandling		
Offentlig ettersyn fra til		
2. gangs behandling		
Offentlig ettersyn fra til		
1. gangs behandling		
Kunngjøring av oppstart av planarbeid		
Oppstartsmøte...		
PLANEN ER UTARBEIDET AV:		
SWECO PLANKONSULENT		
TEGNNR	DATO	SIGN
20.12.2024		
Det bekreftes at planen er i samsvar med kommunestyrets vedtak av		
Bekr.Dato	PLANSJEFFS AVS	
Dato	Plansjef	