



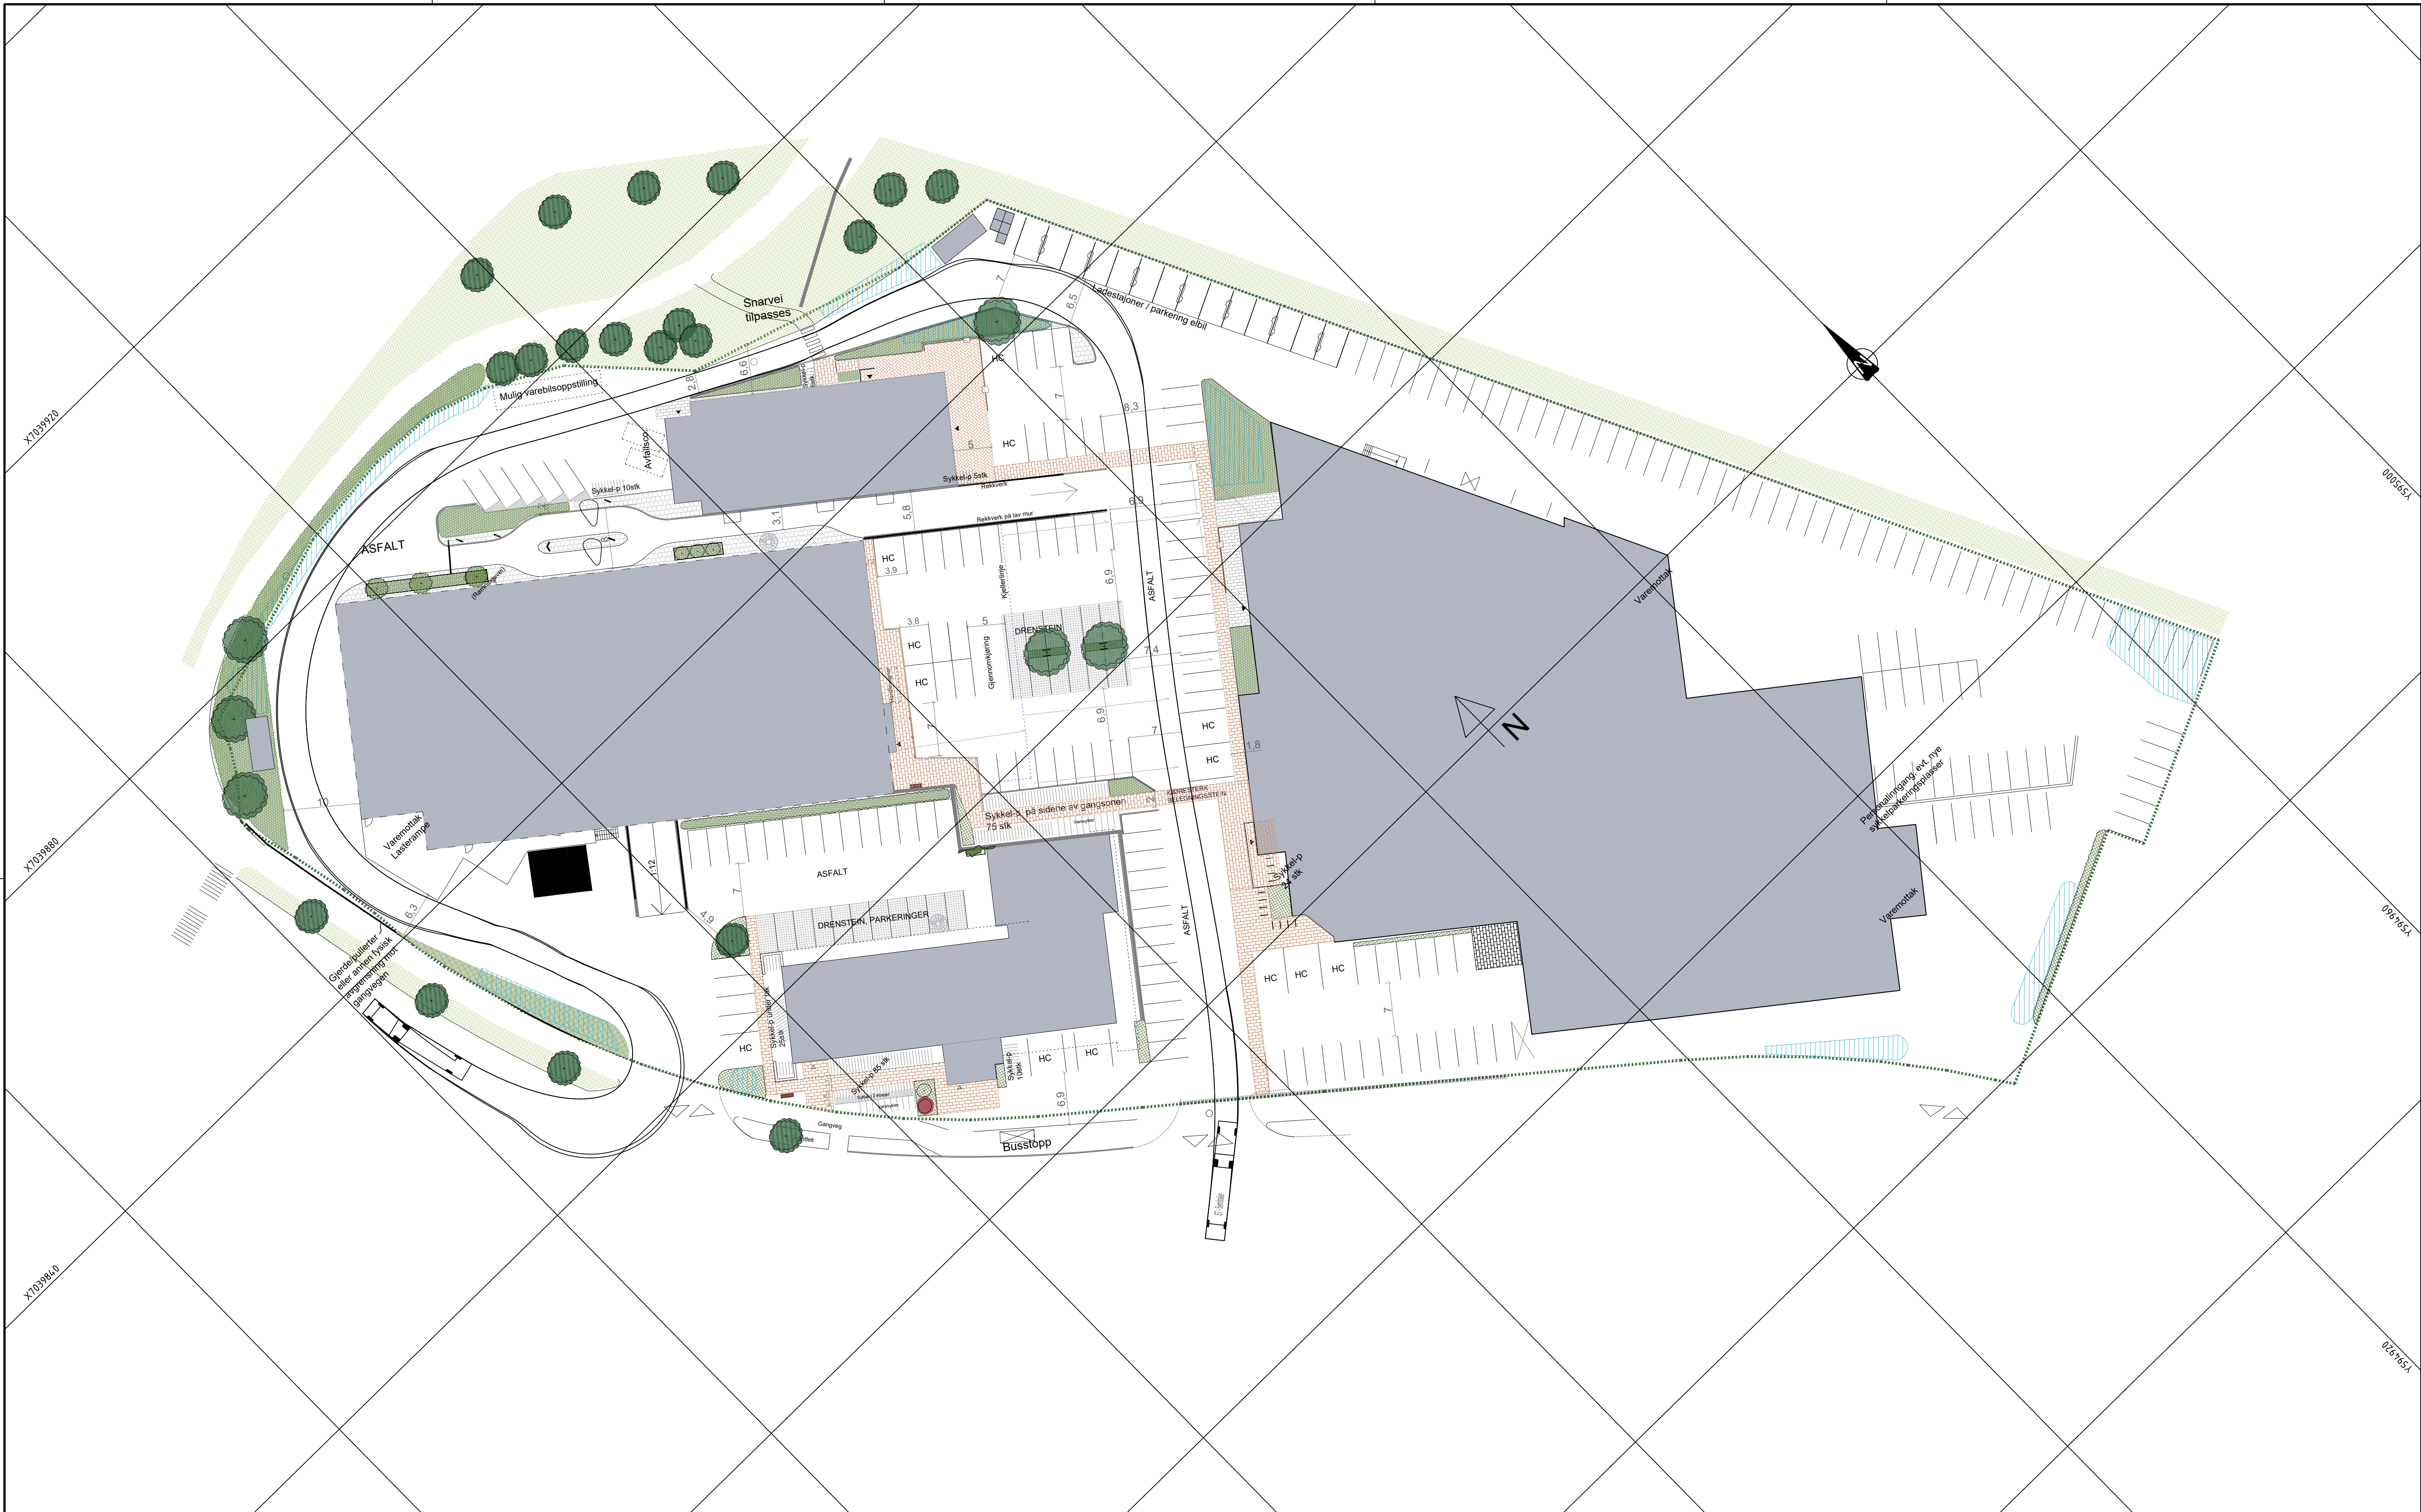

SPORING SEMITRAILER

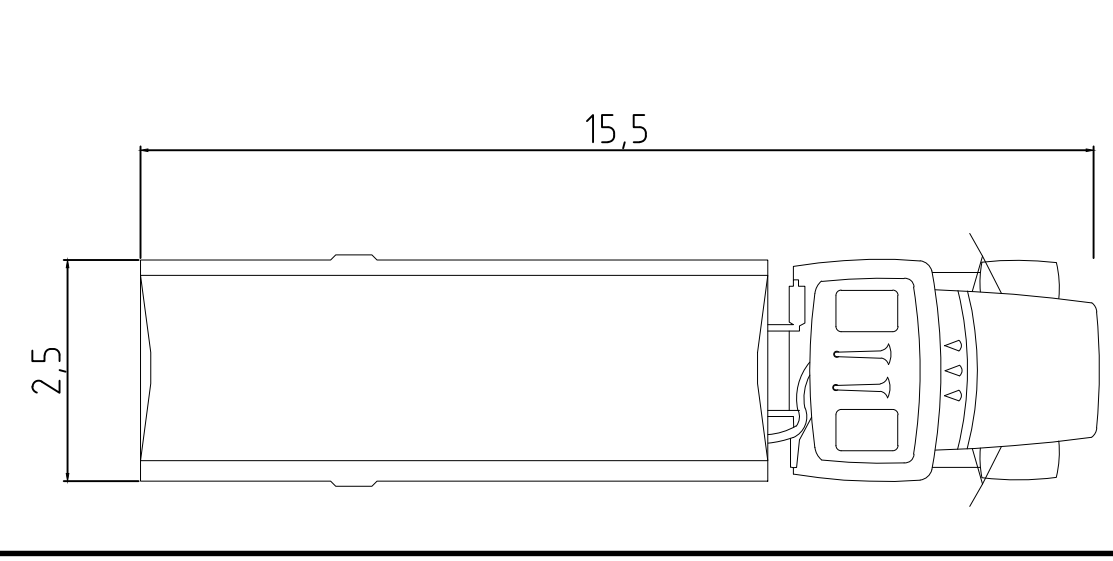

MERKNADER

Sporing med semitrailer ved alternativ adkomst til vareleveransepunkt. Konfliktfri sporing.

-									
-									
-									
-									
-									
Rev.		Tekst				Rev. dato		Tegn.	Kont.
Prosjekt		Prosjektfase							
Wessels veg 3-5		Reguleringsfase							
Tittel		Dato		Oppdragsnr.		Koordinatsystem		Hevderreferanse	
		12.12.2		645790-01		UTM32		NN2000	
Sporing		Utført av		Kontrollert av		Godkjent av		Målestokk	
		SB						Format	
Semitrailer		A1							
asplan viak		Oppdragsgiver							
		Onyx Eiendom AS							
AV		Tegningsnummer							
		T Z 002							
Fig.		Revisjon							
		O-1							
Type									
Løpnr.									